
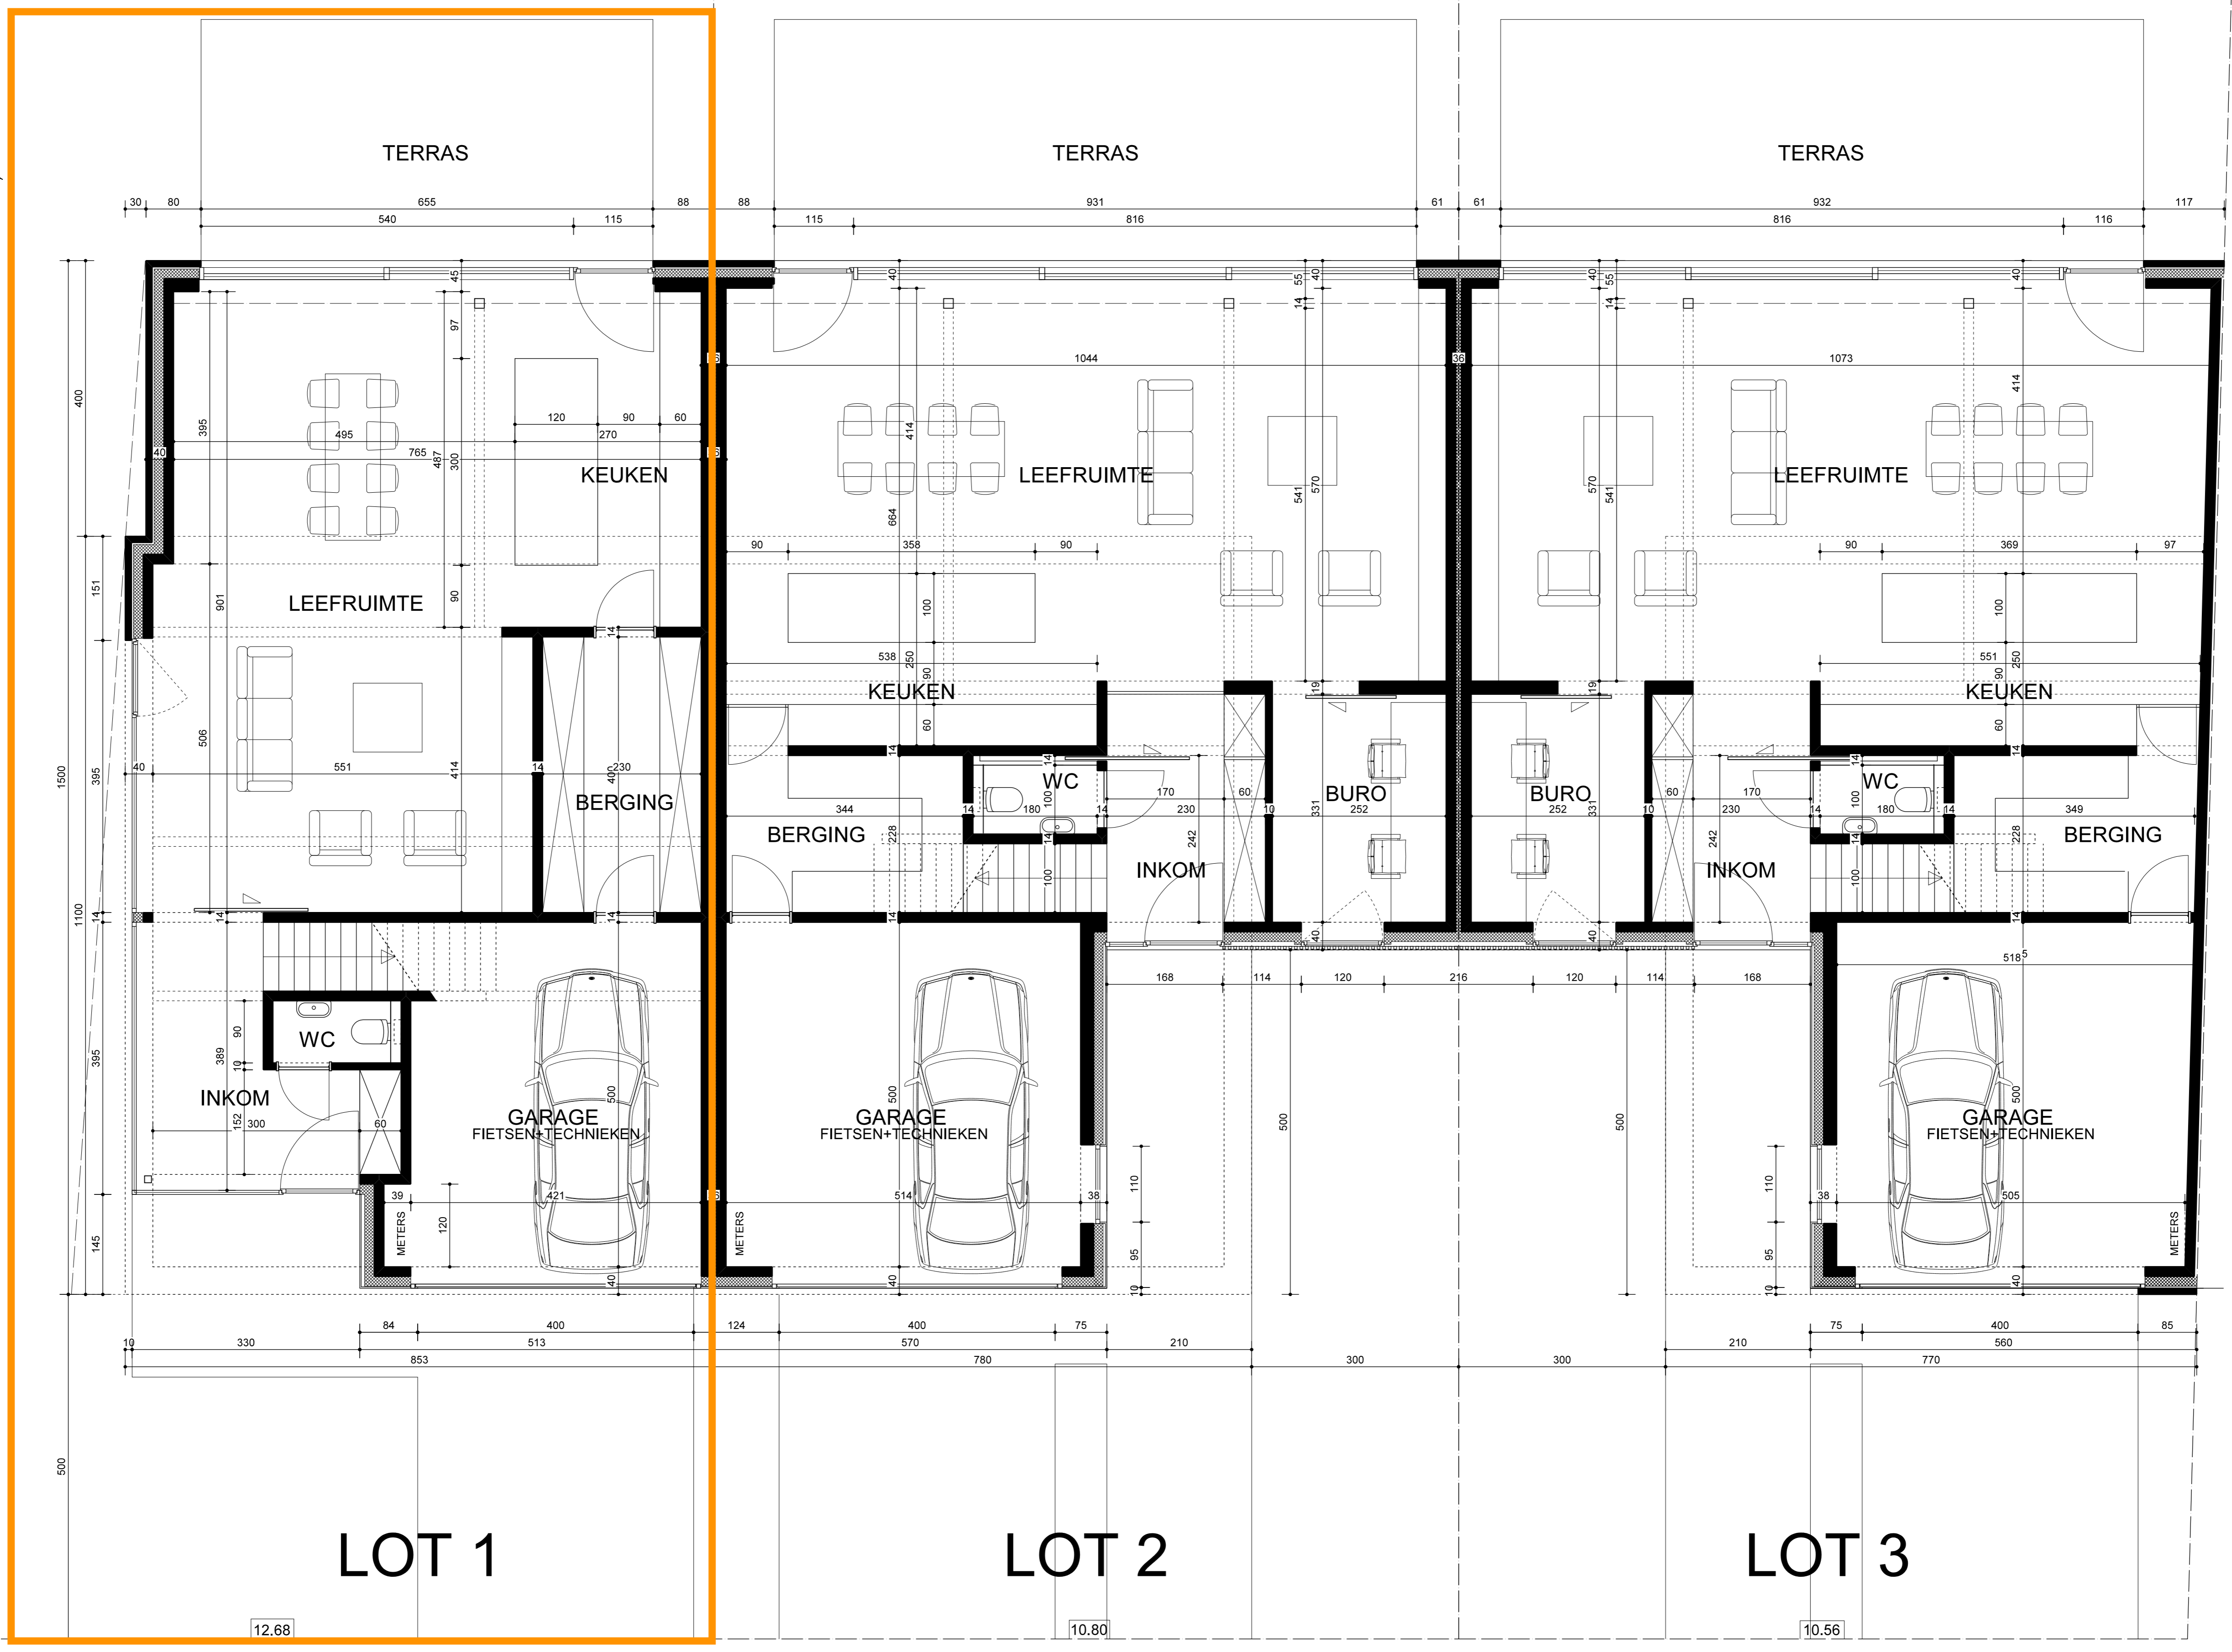


VOORGEVEL

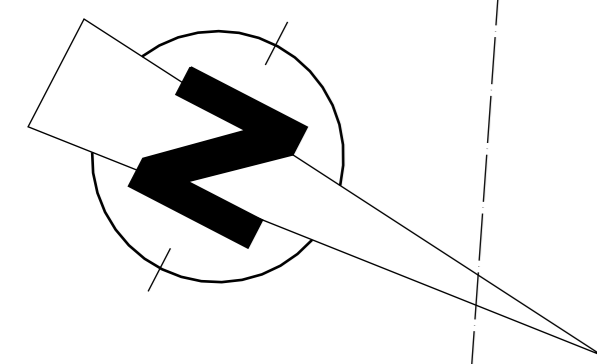

GELIJKVLOERS

# PROJECT : Kerkenvelden, KONTICH (WAARLOOS)


GELIJKVLOERS + VOORGEVEL

ARCHITECT : ABSOLUUT ARCHITECTEN BVBA  
 ALGEMENE AANNEMER : KETS WONINGBOUW BVBA



ontwerp / blad

1

© copyright  
 all rights reserved

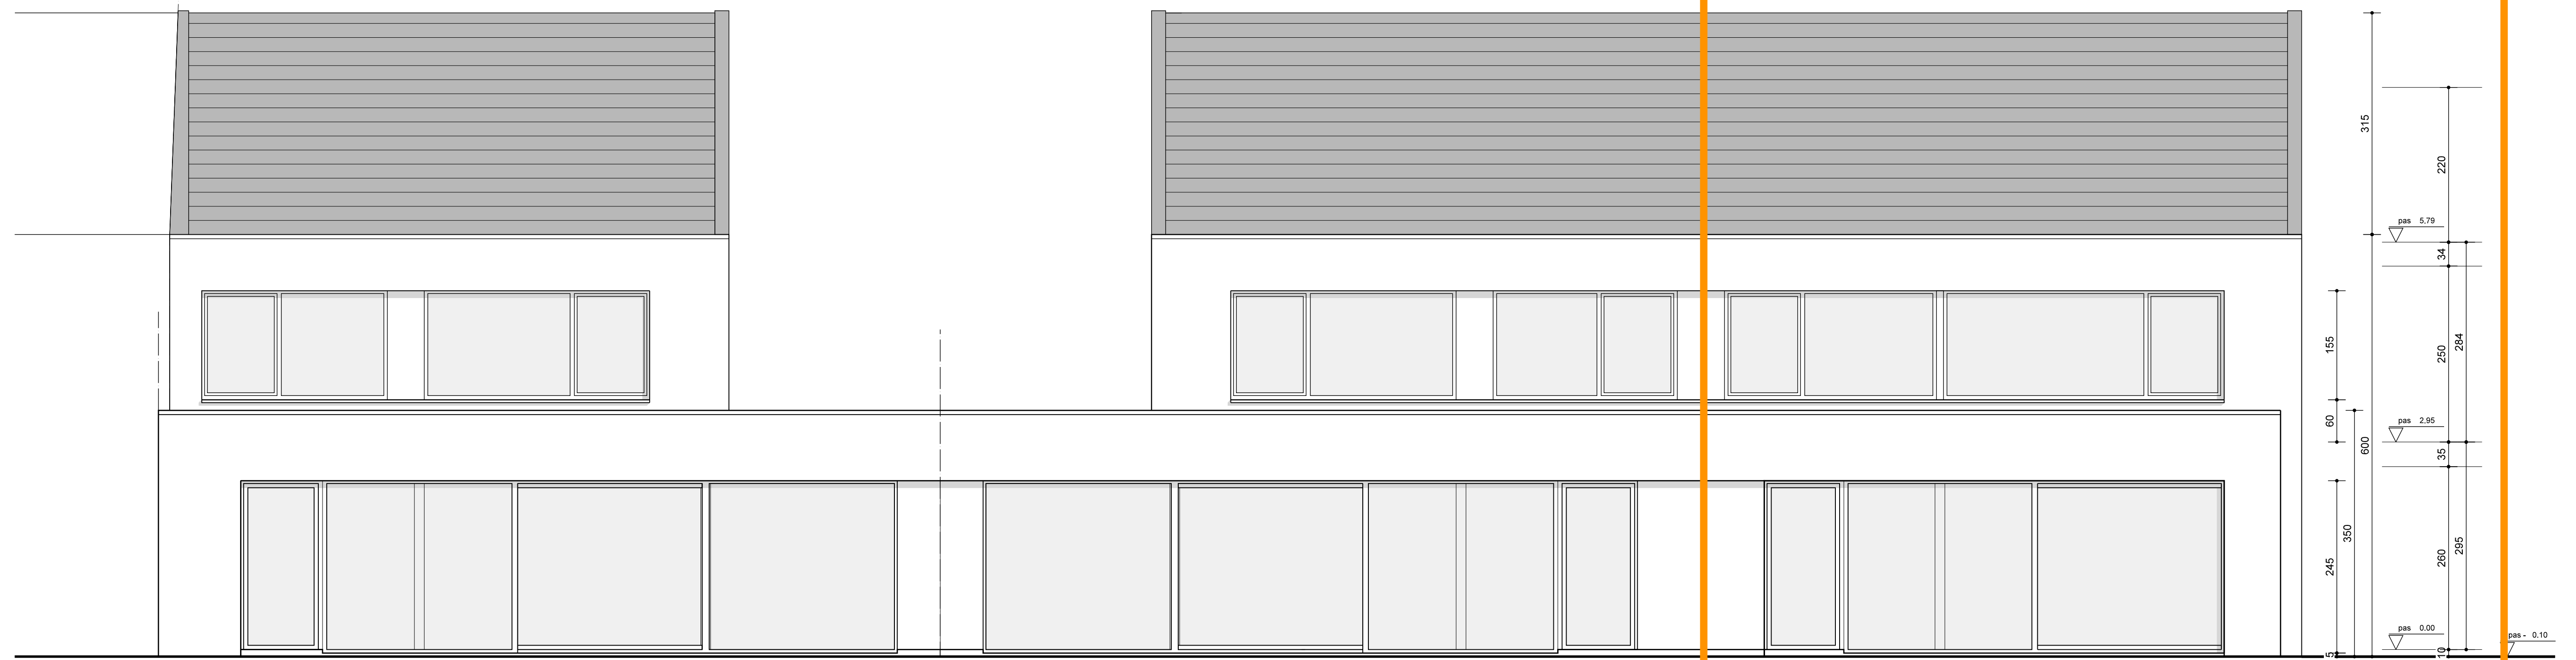

ACHTERGEVEL

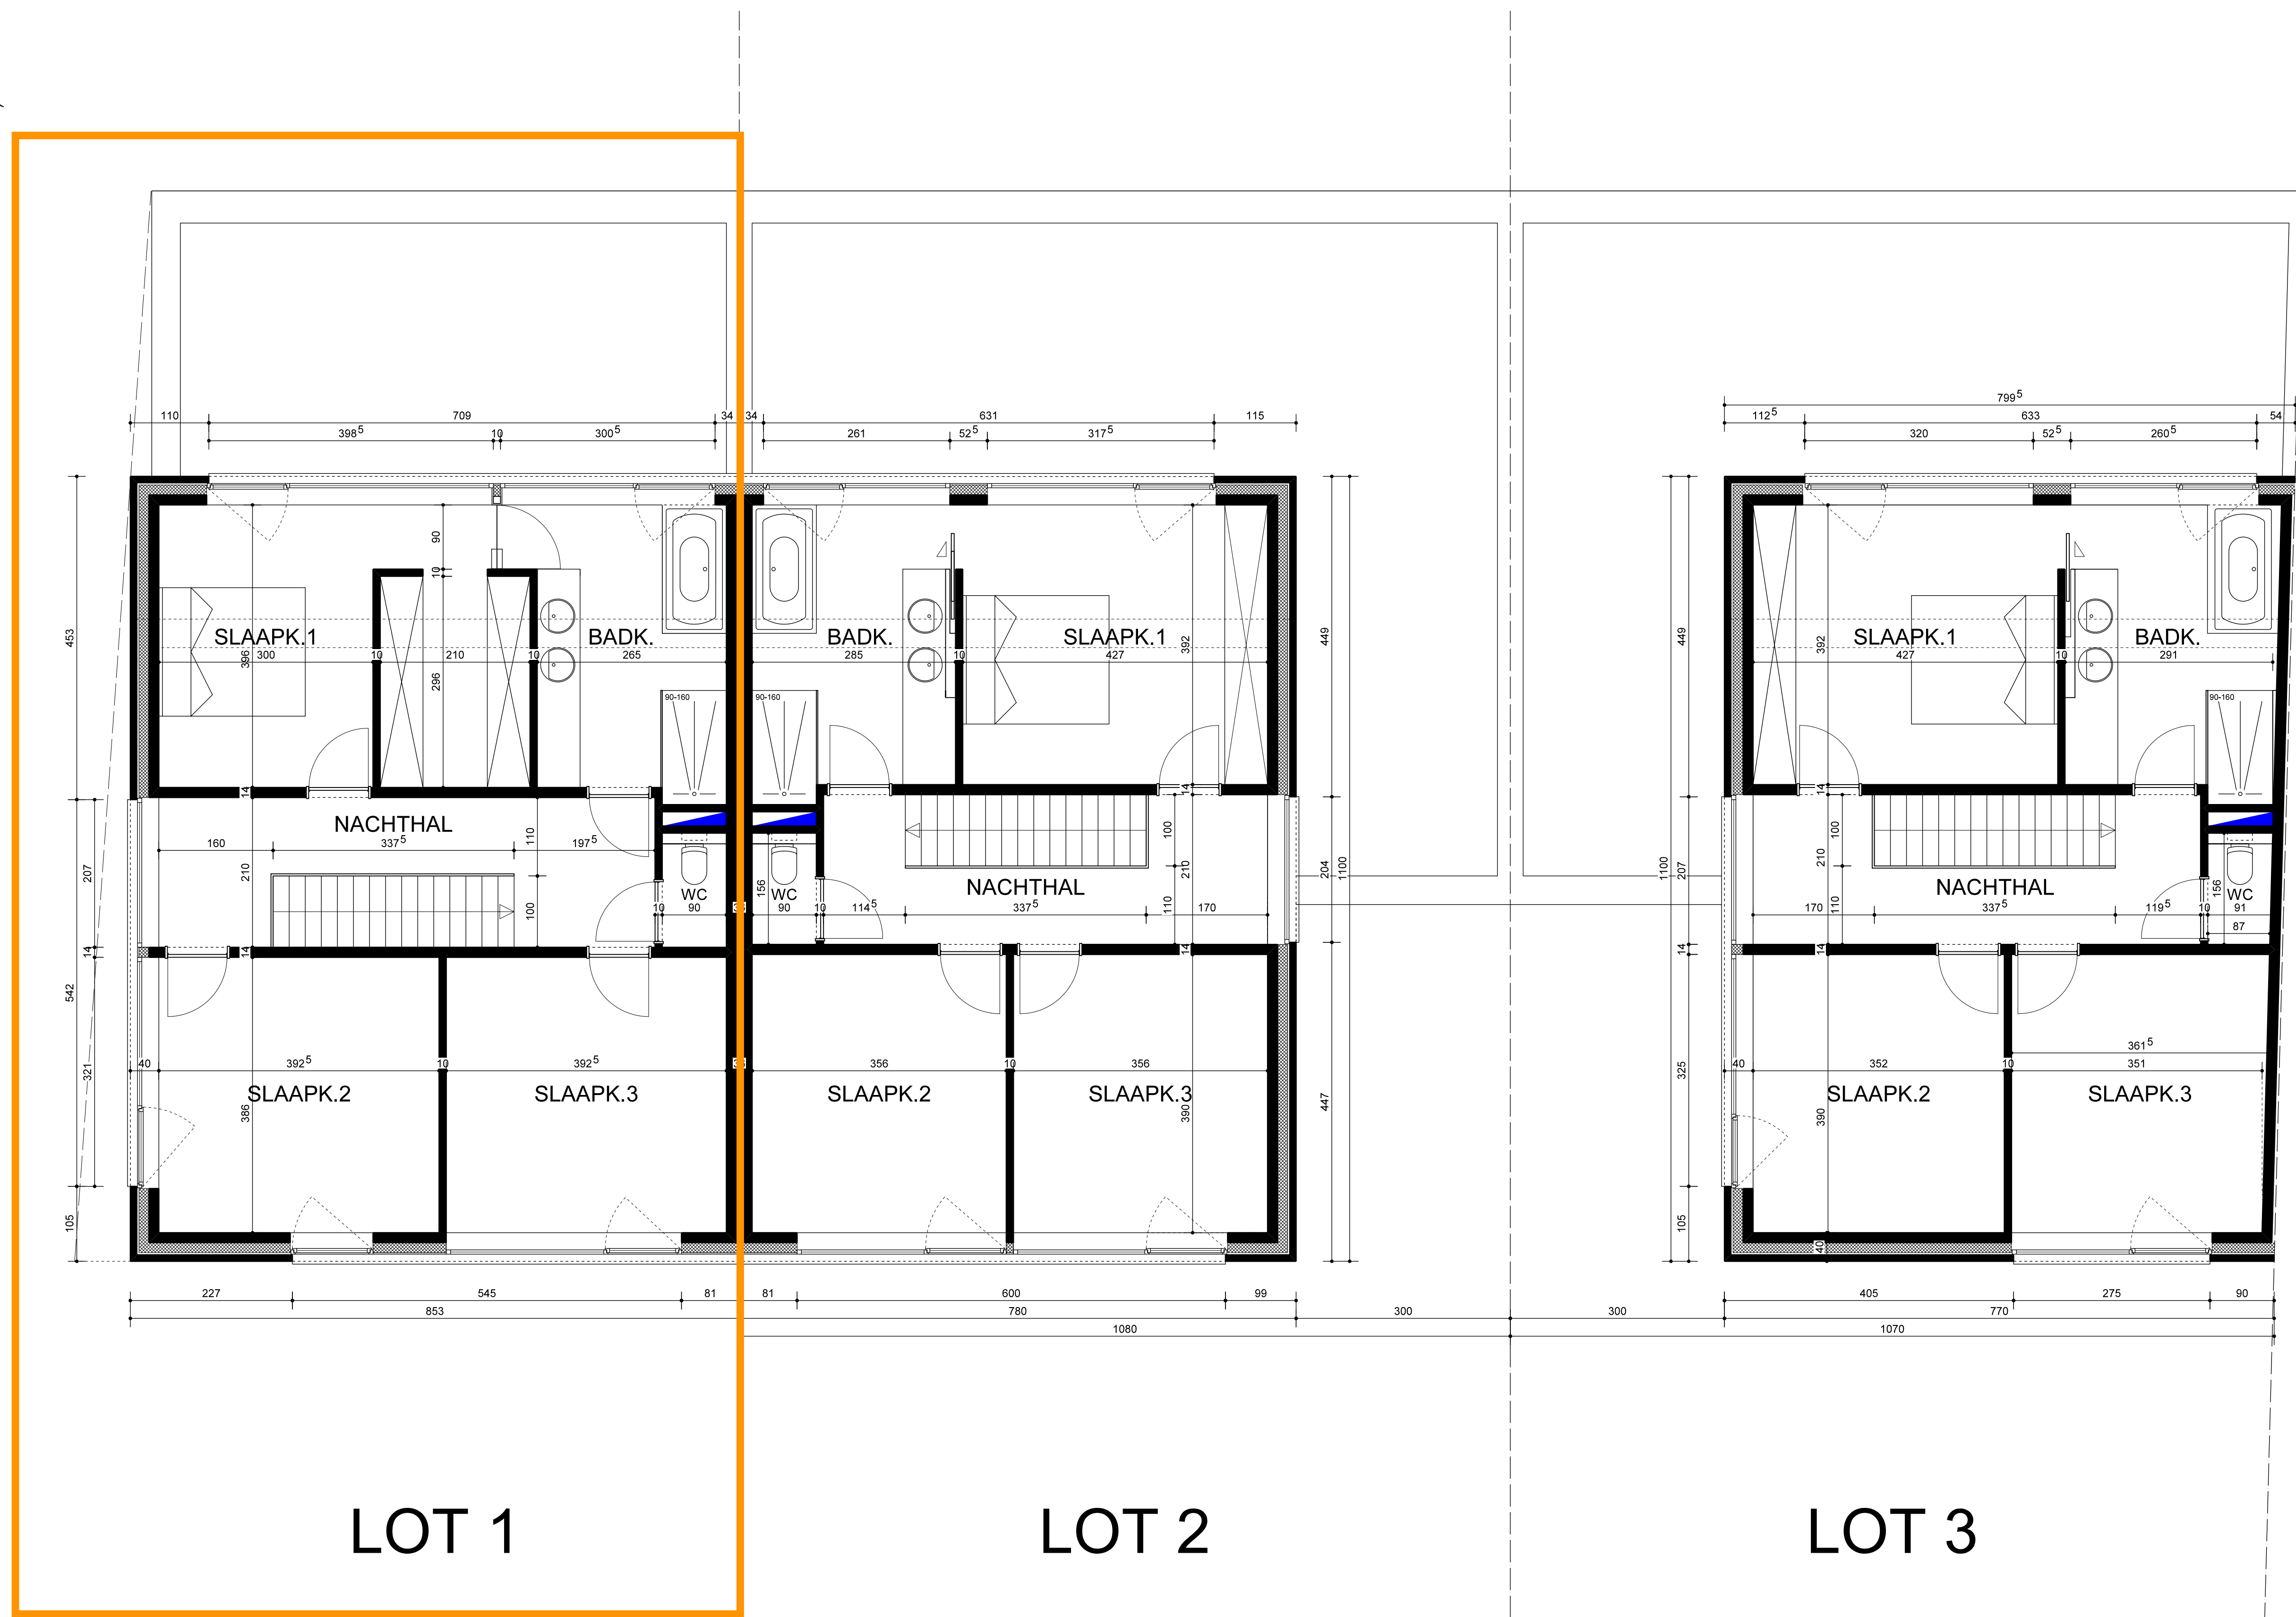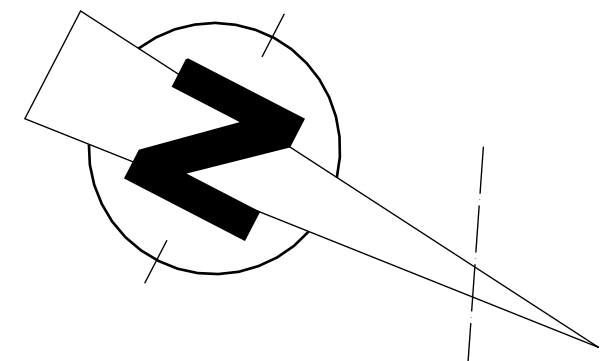

VERDIEPING

# PROJECT : Kerkenvelden, KONTICH (WAARLOOS)


VERDIEPING + ACHTERGEVEL

ARCHITECT : ABSOLUUT ARCHITECTEN BVBA  
 ALGEMENE AANNEMER : KETS WONINGBOUW BVBA


ontwerp / blad

2


© copyright  
 all rights reserved

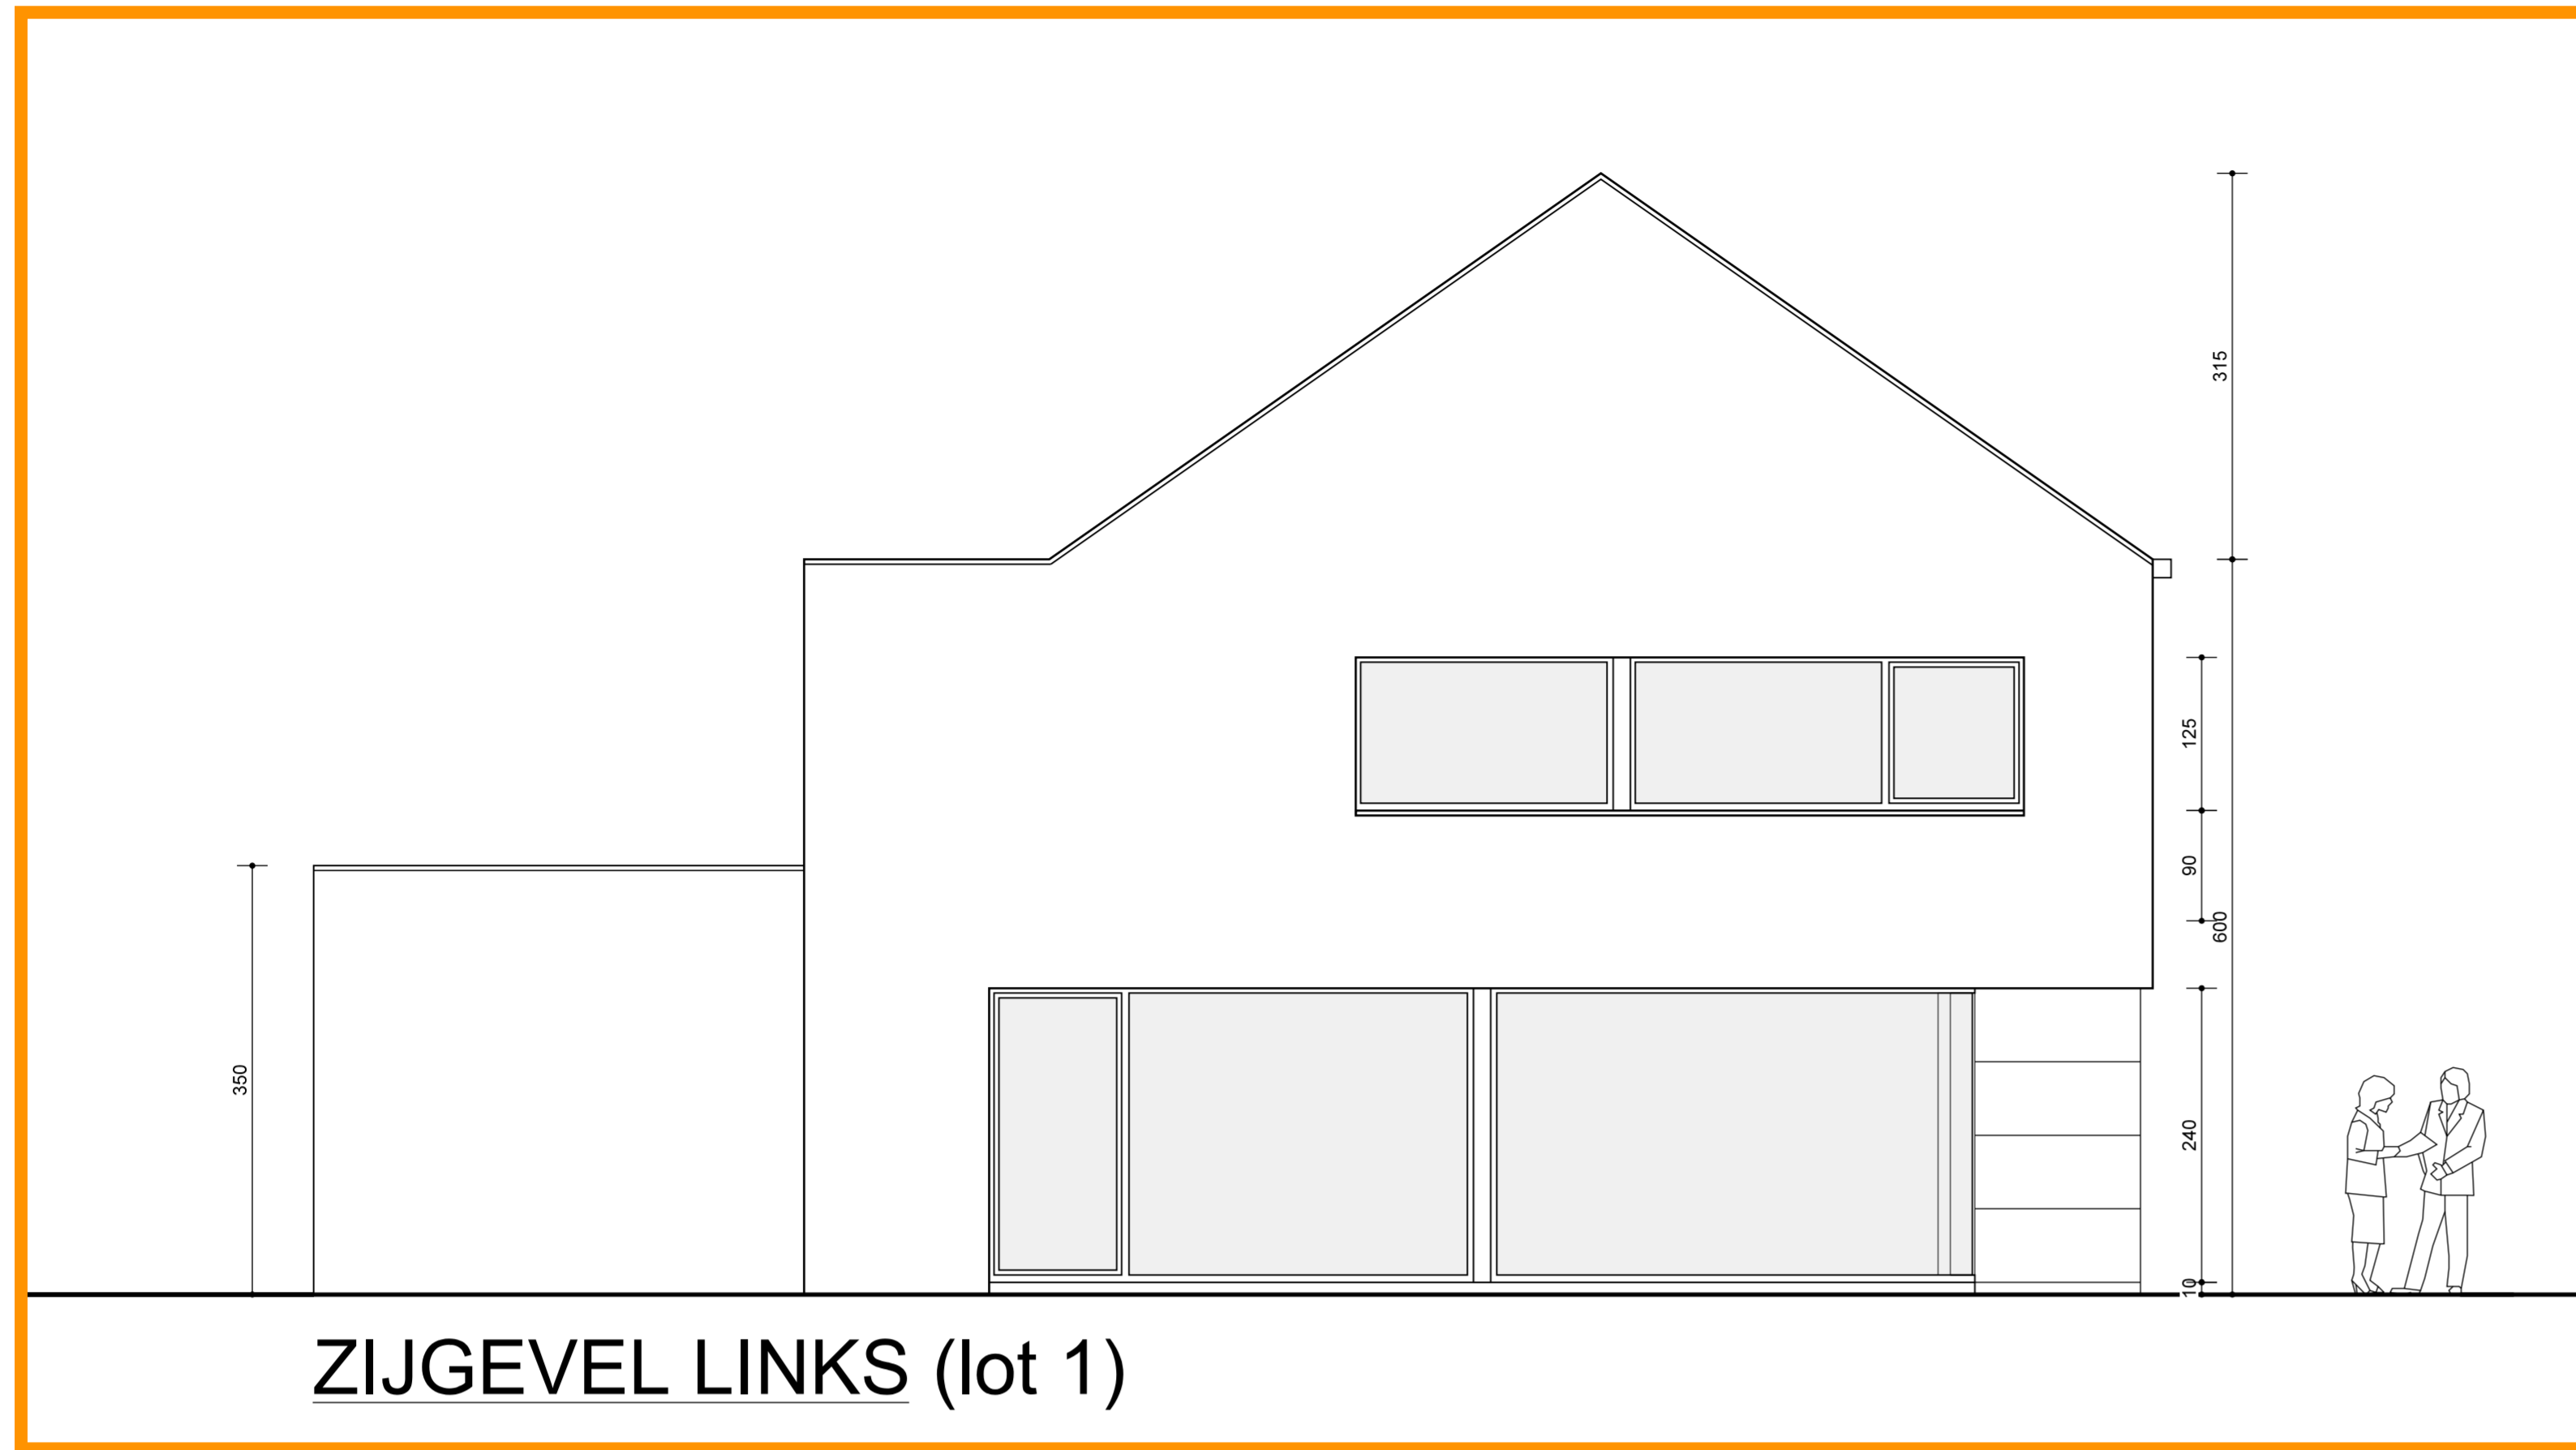


ZIJGEVEL LINKS (lot 1)

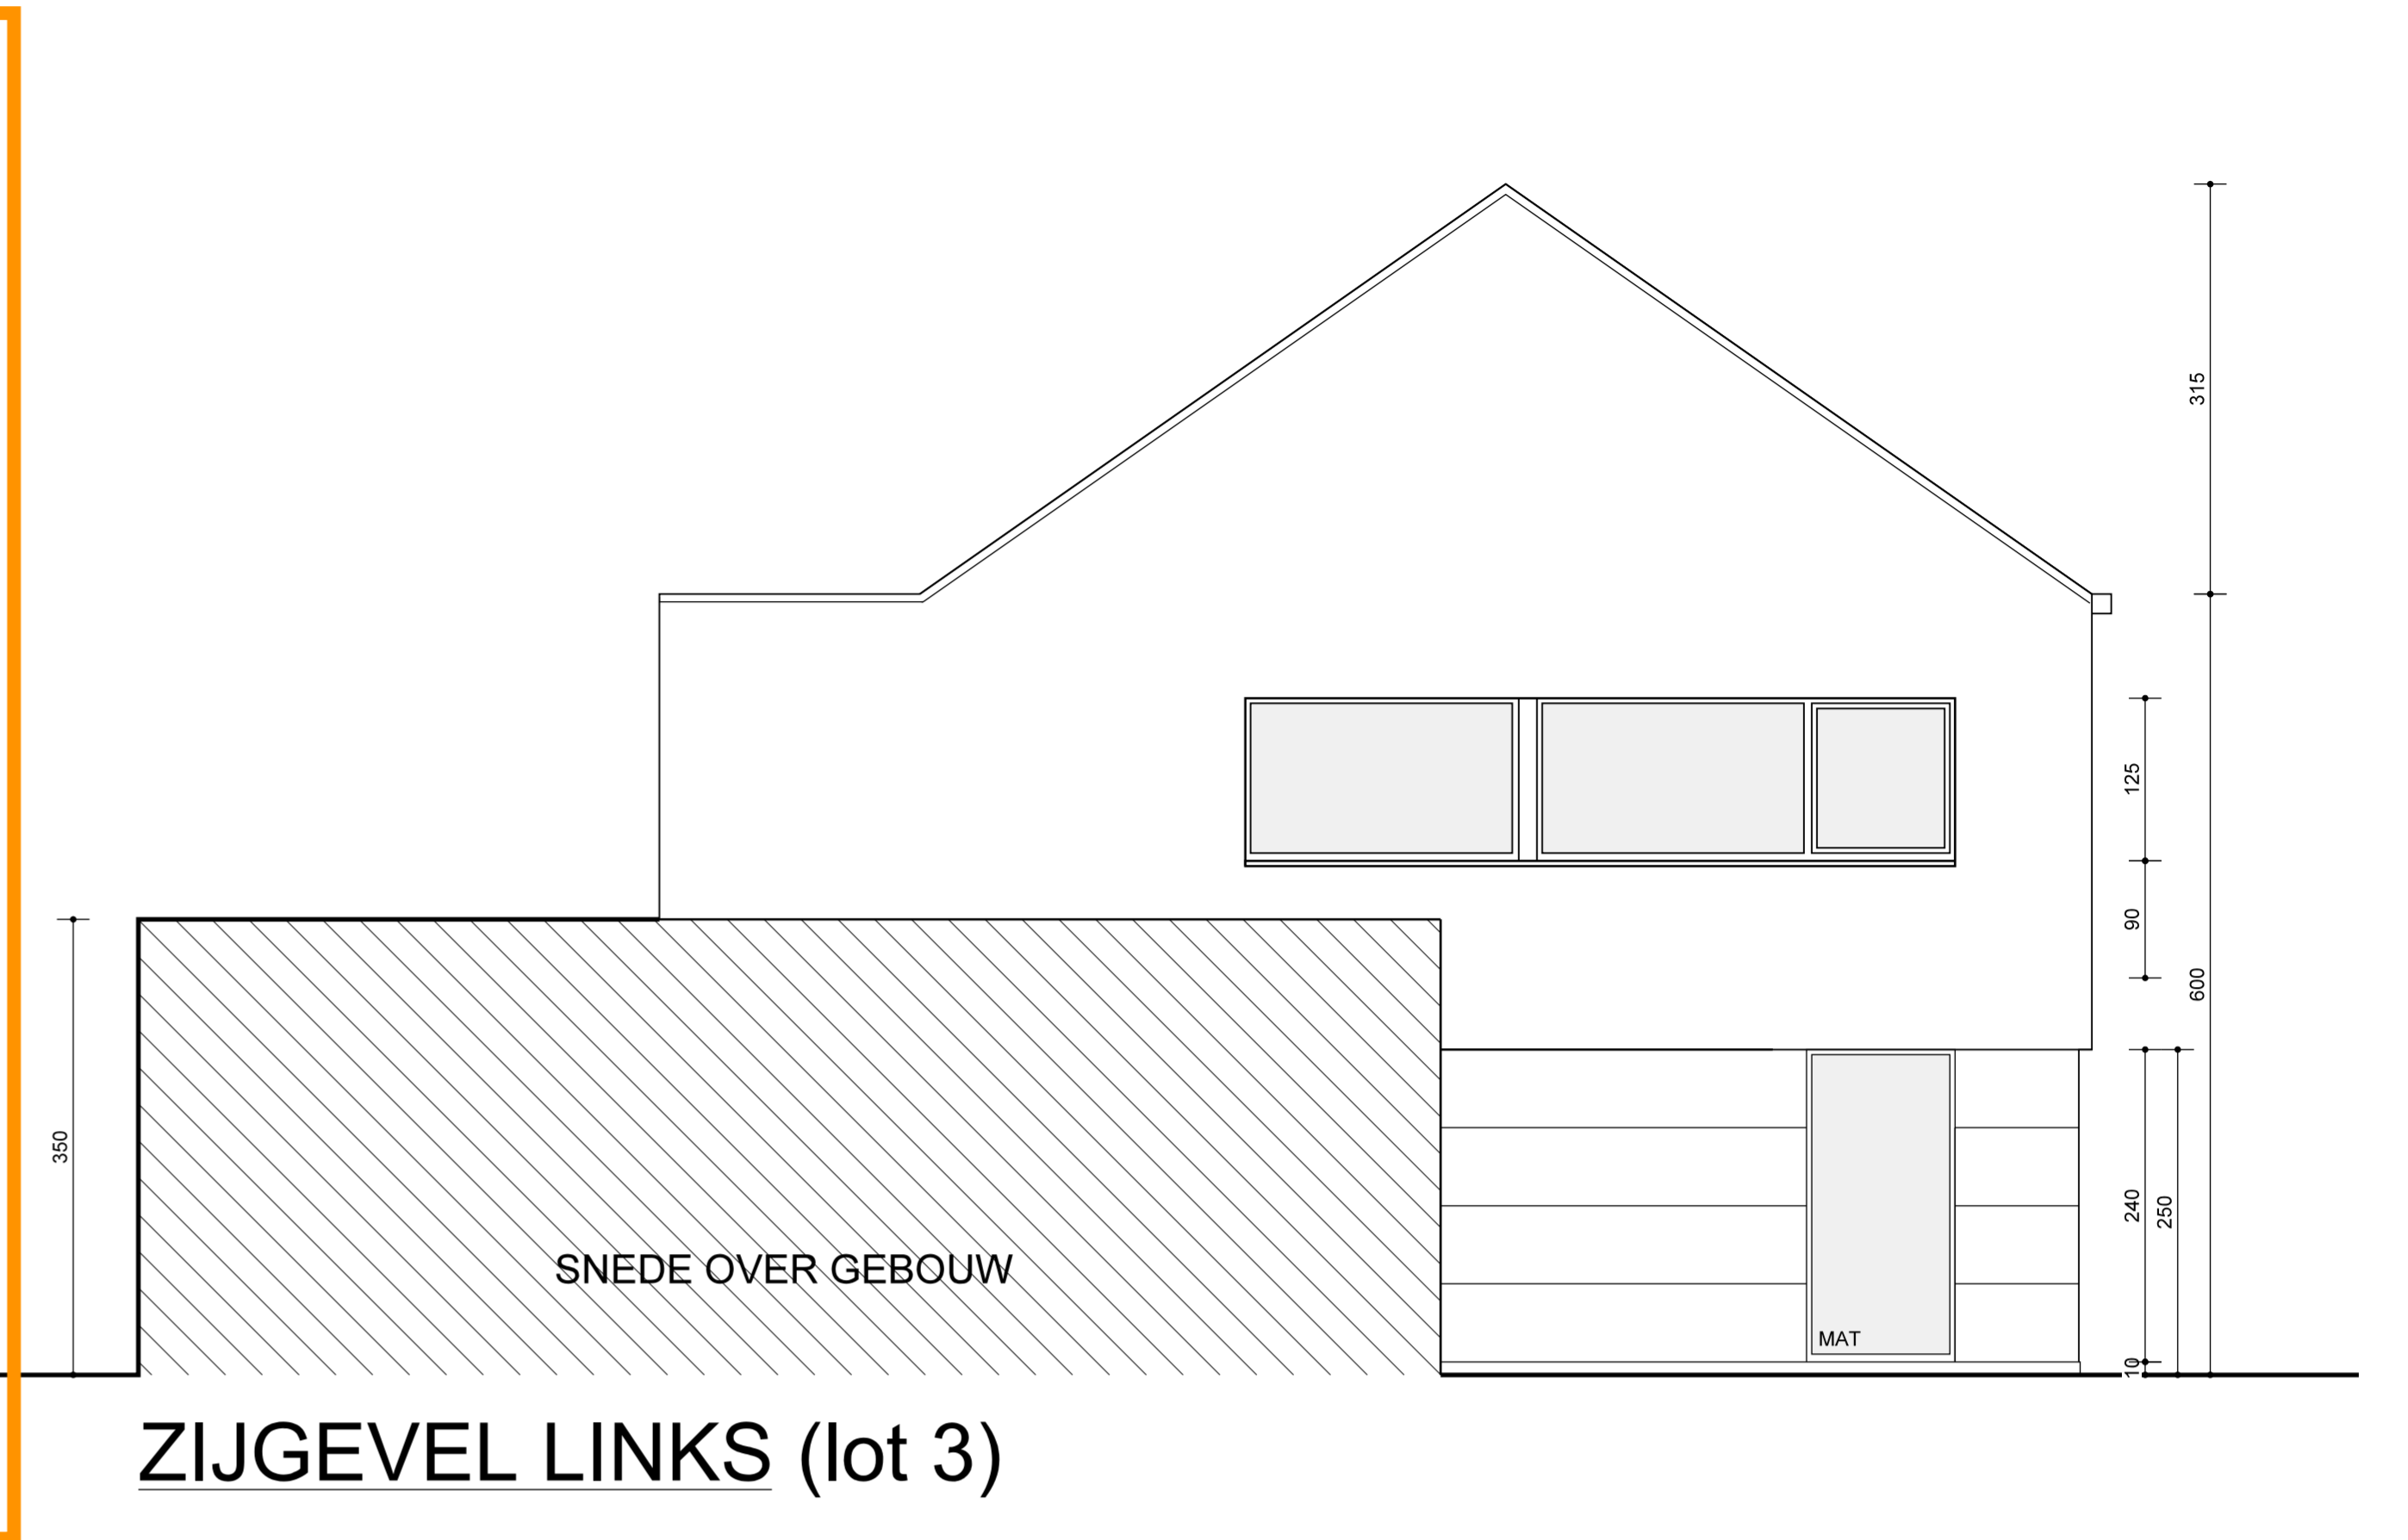

ZIJGEVEL LINKS (lot 3)

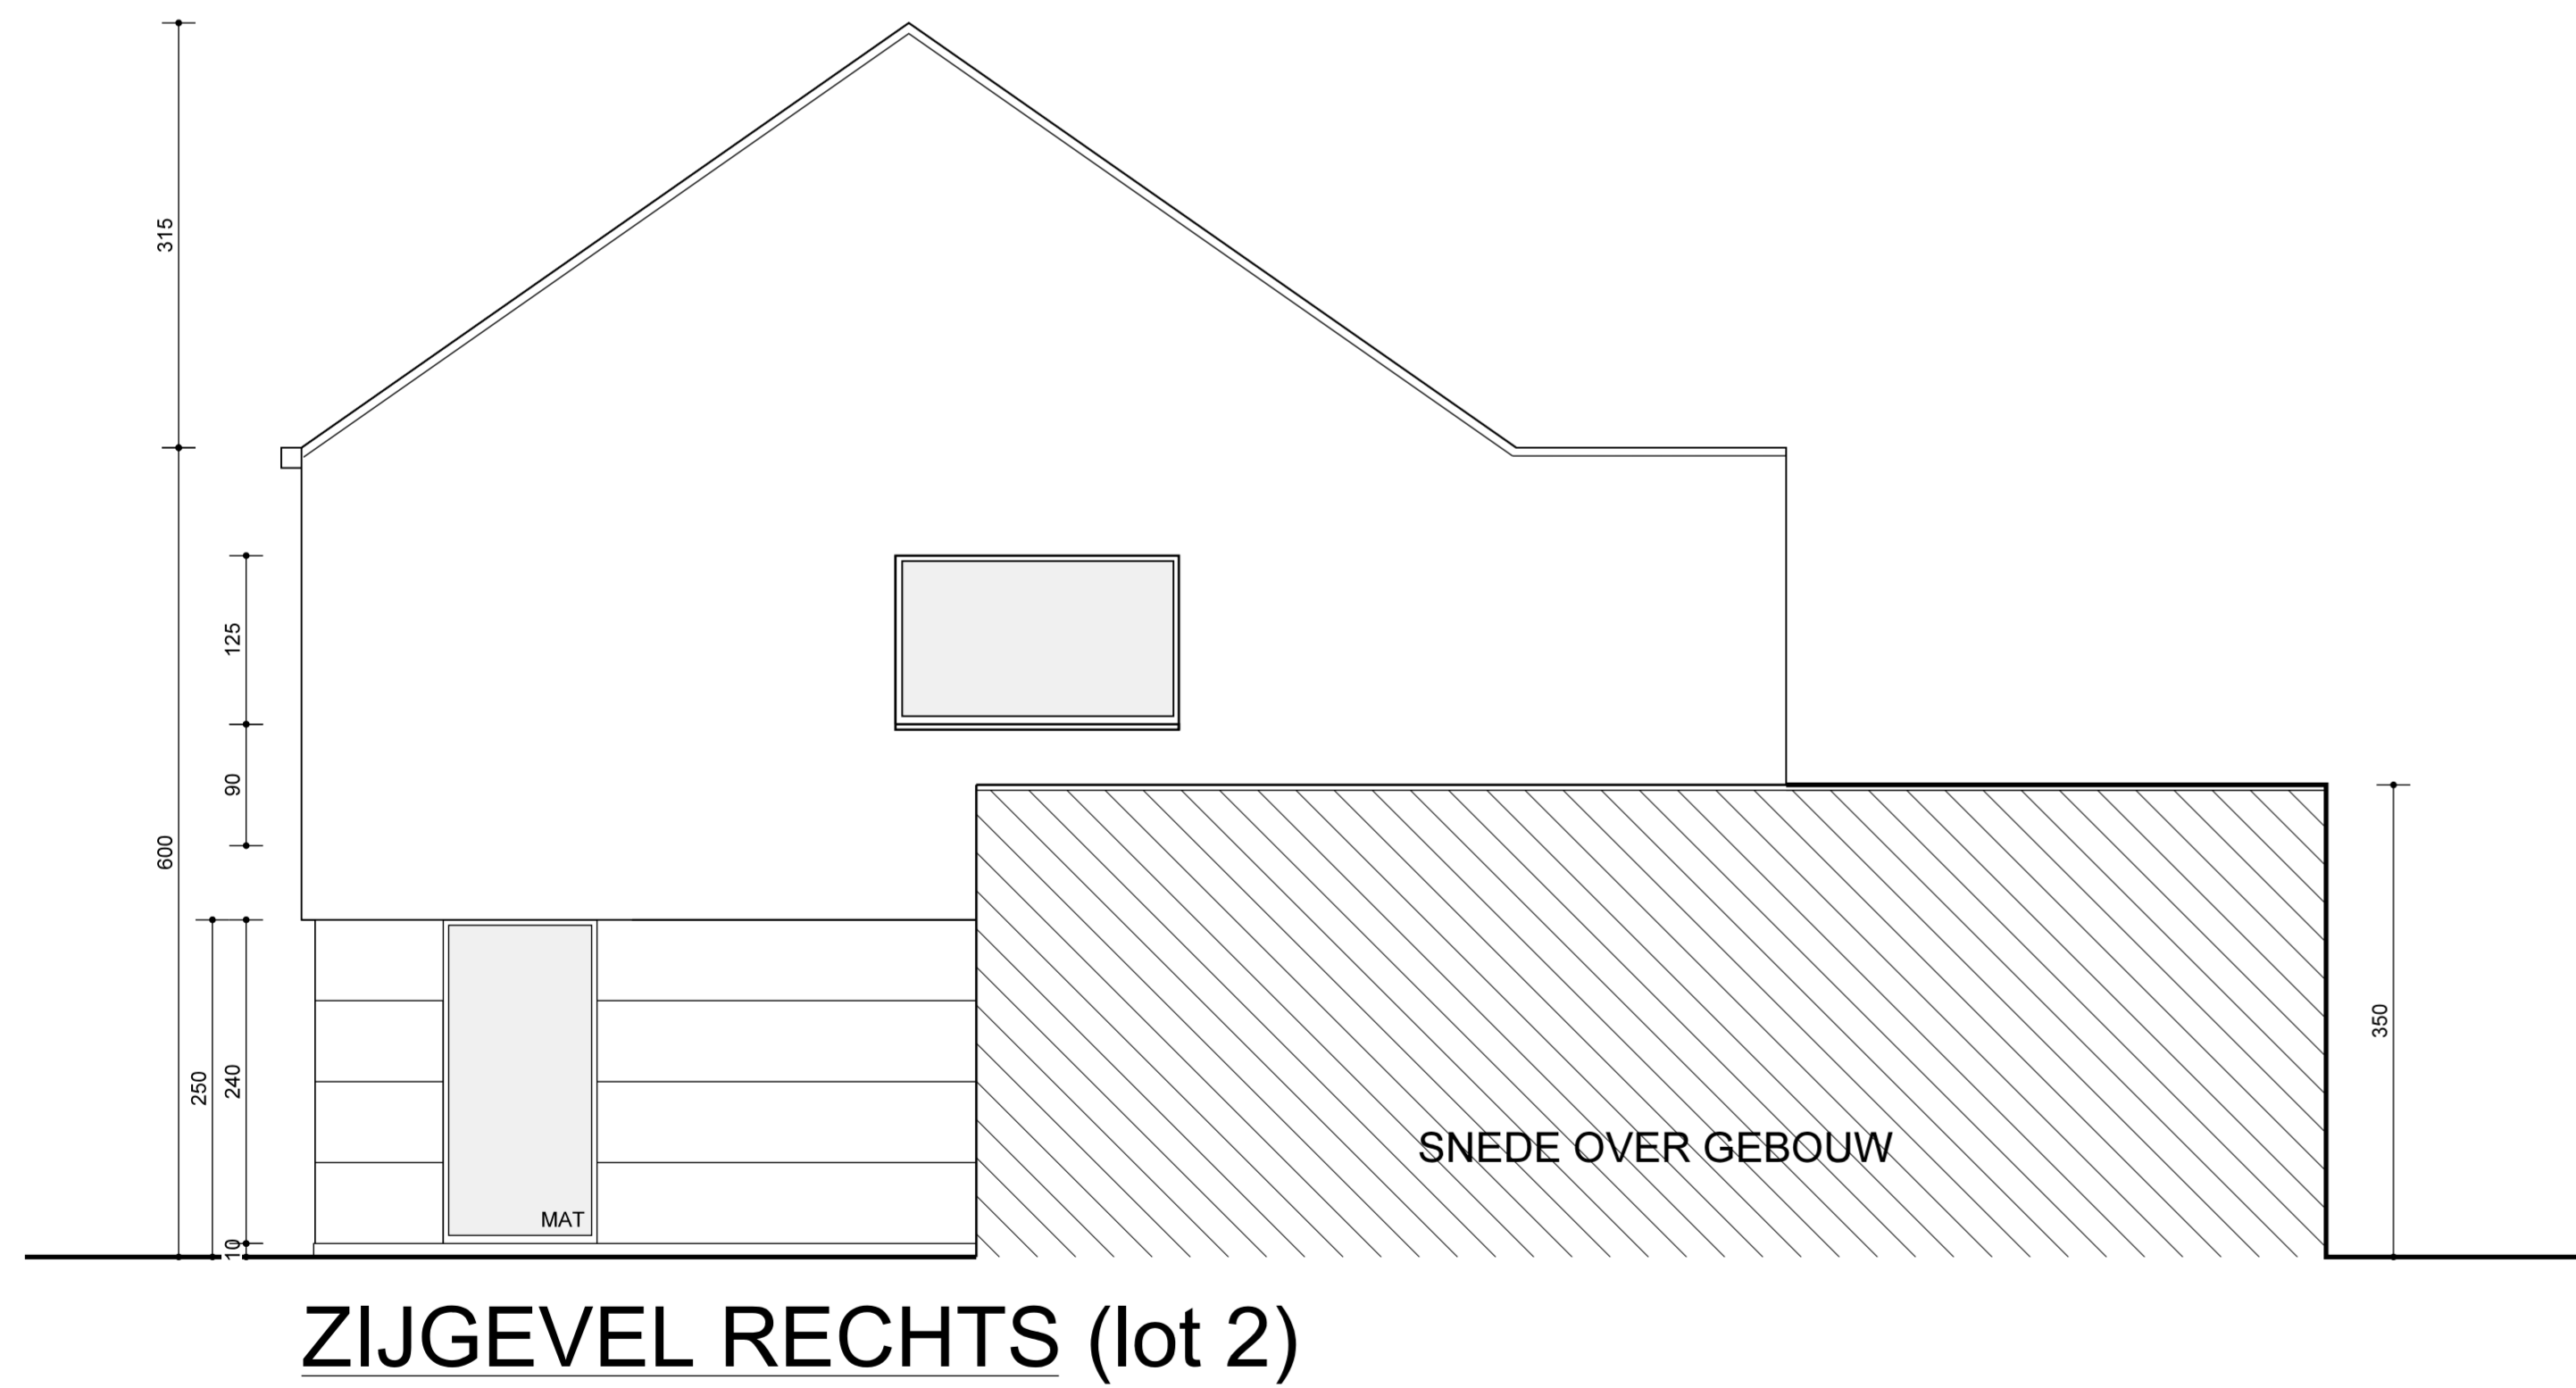

ZIJGEVEL RECHTS (lot 2)

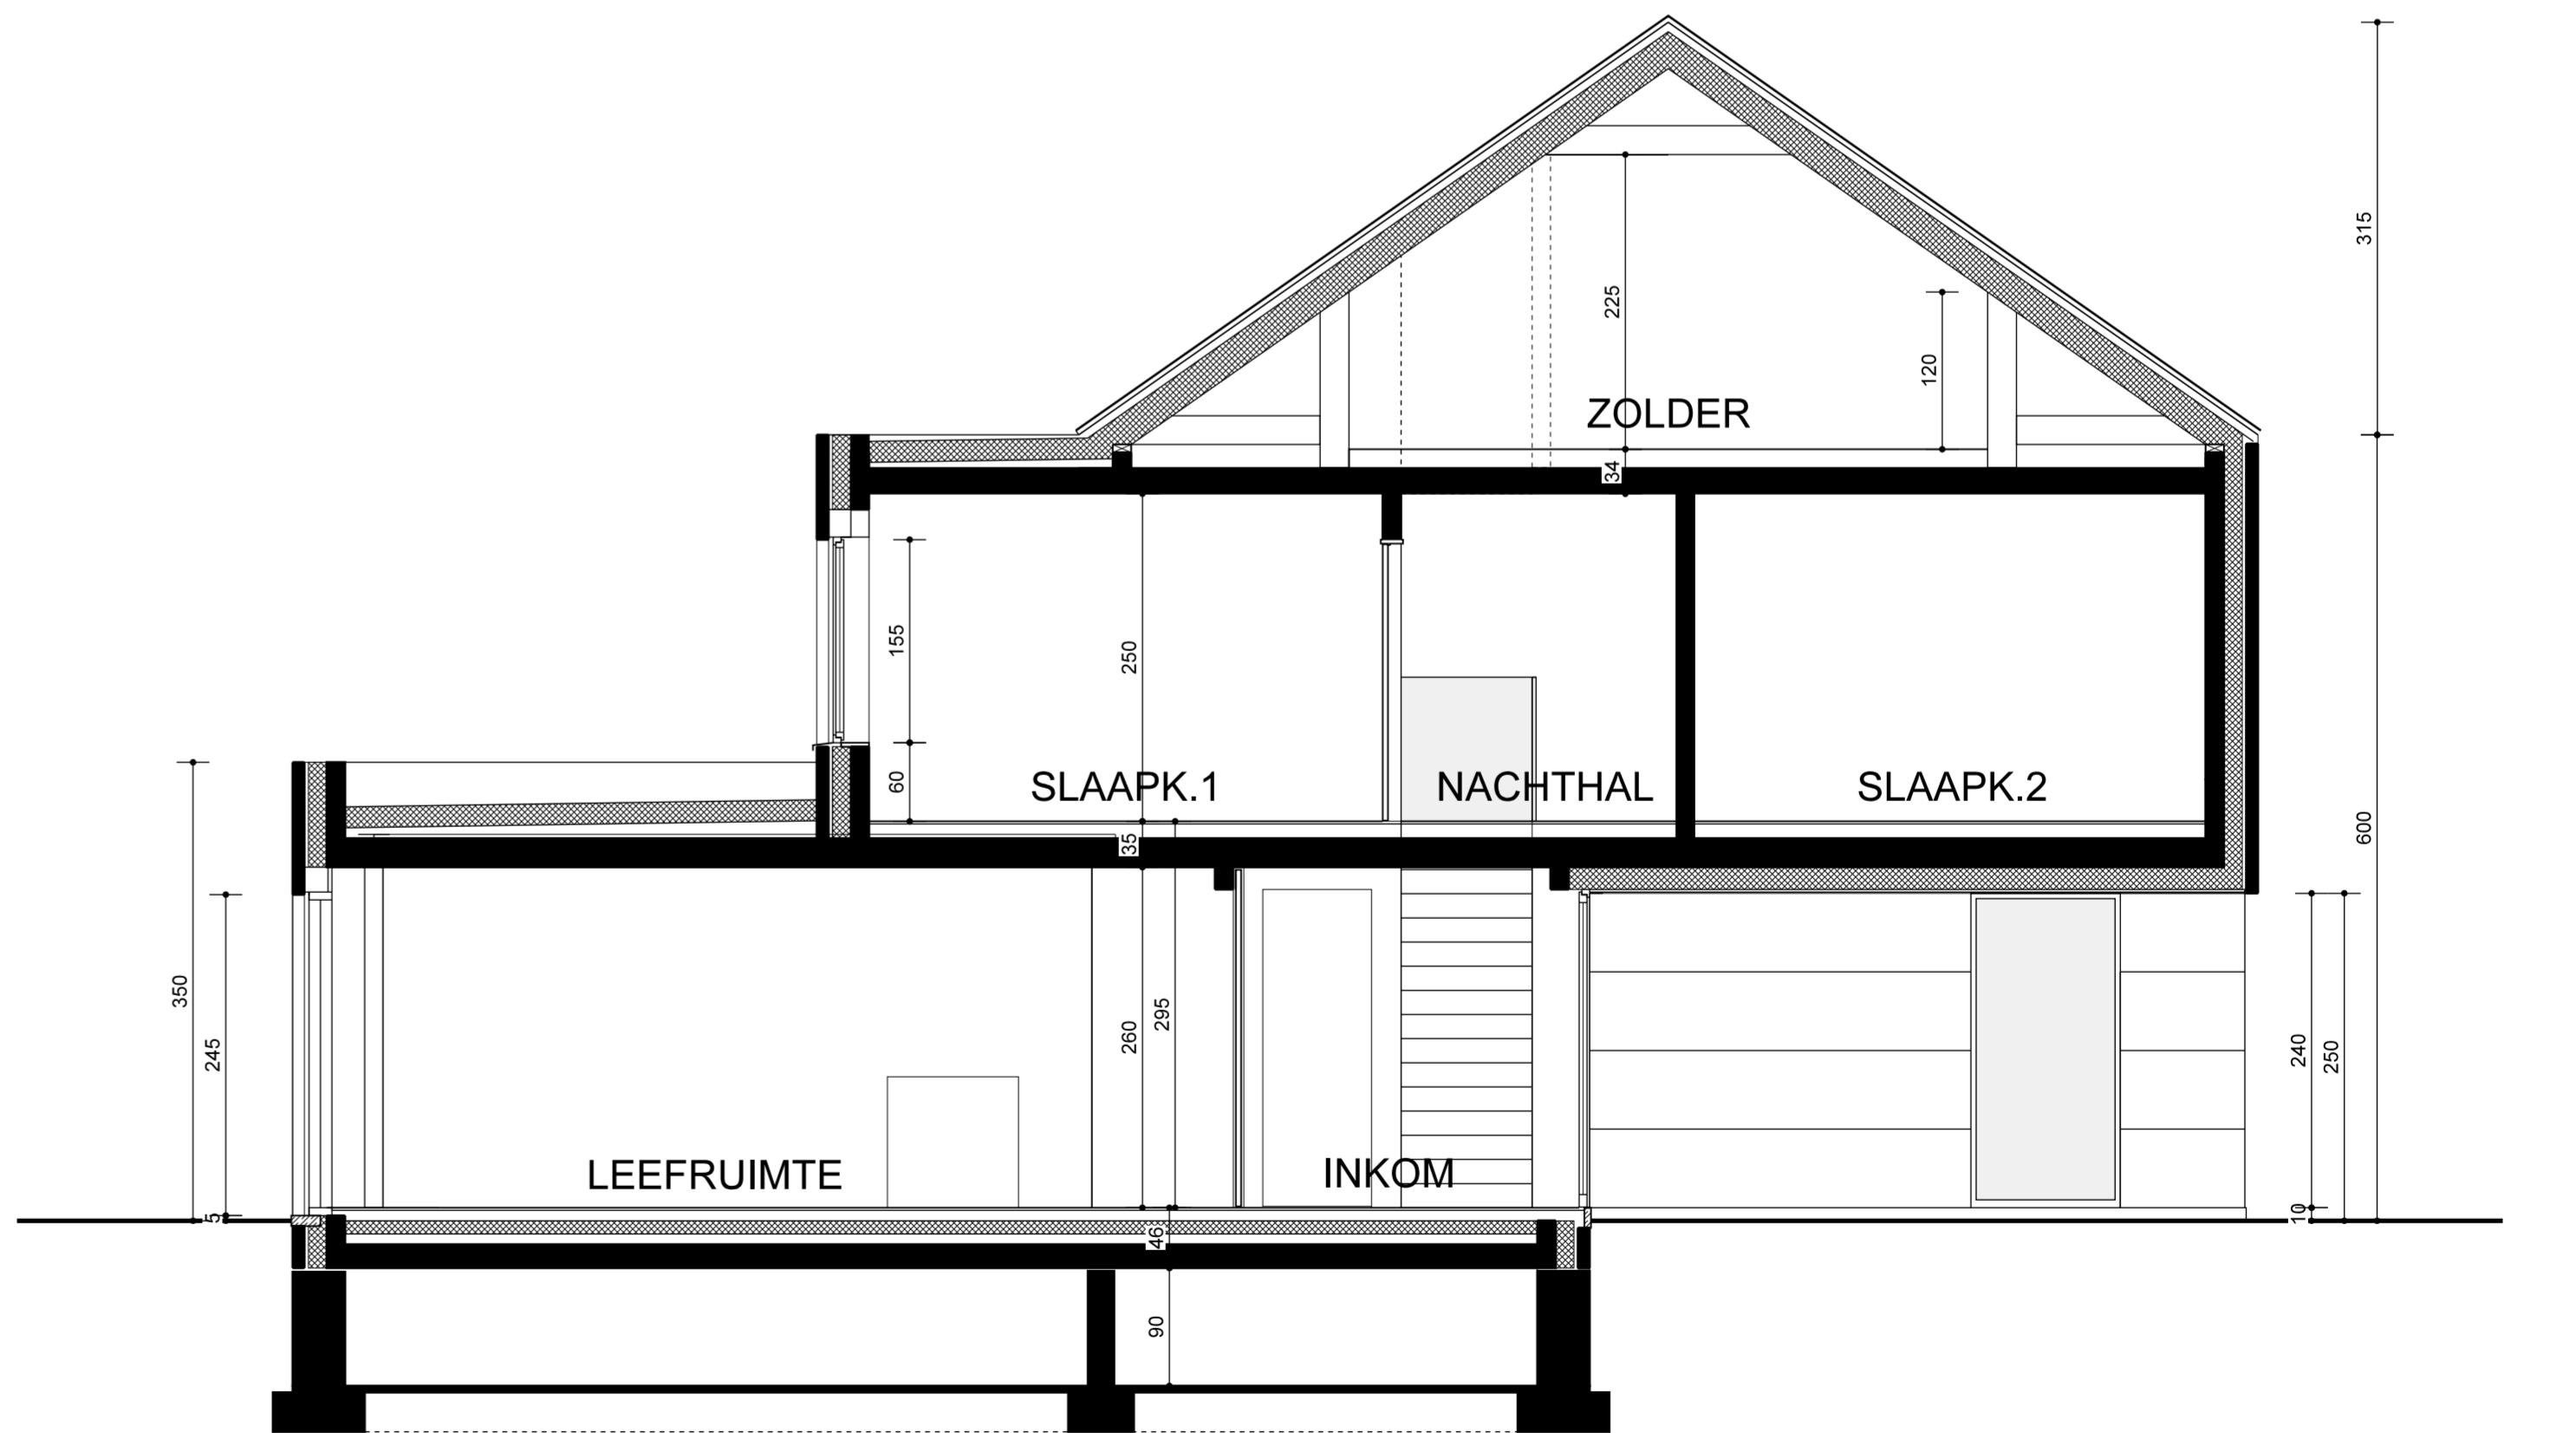

SNEDE OVER INKOM (lot3)


# PROJECT : Kerkenvelden, KONTICH (WAARLOOS)

GEVELS + SNEDE

ARCHITECT : ABSOLUUT ARCHITECTEN BVBA  
 ALGEMENE AANNEMER : KETS WONINGBOUW BVBA

ontwerp / blad

3

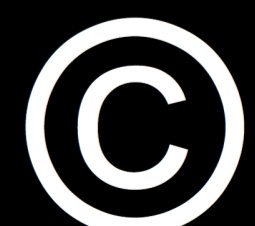

copyright  
 all rights reserved